


ПЛАН КРАСНЫХ ЛИНИЙ. МАСШТАБ 1:500

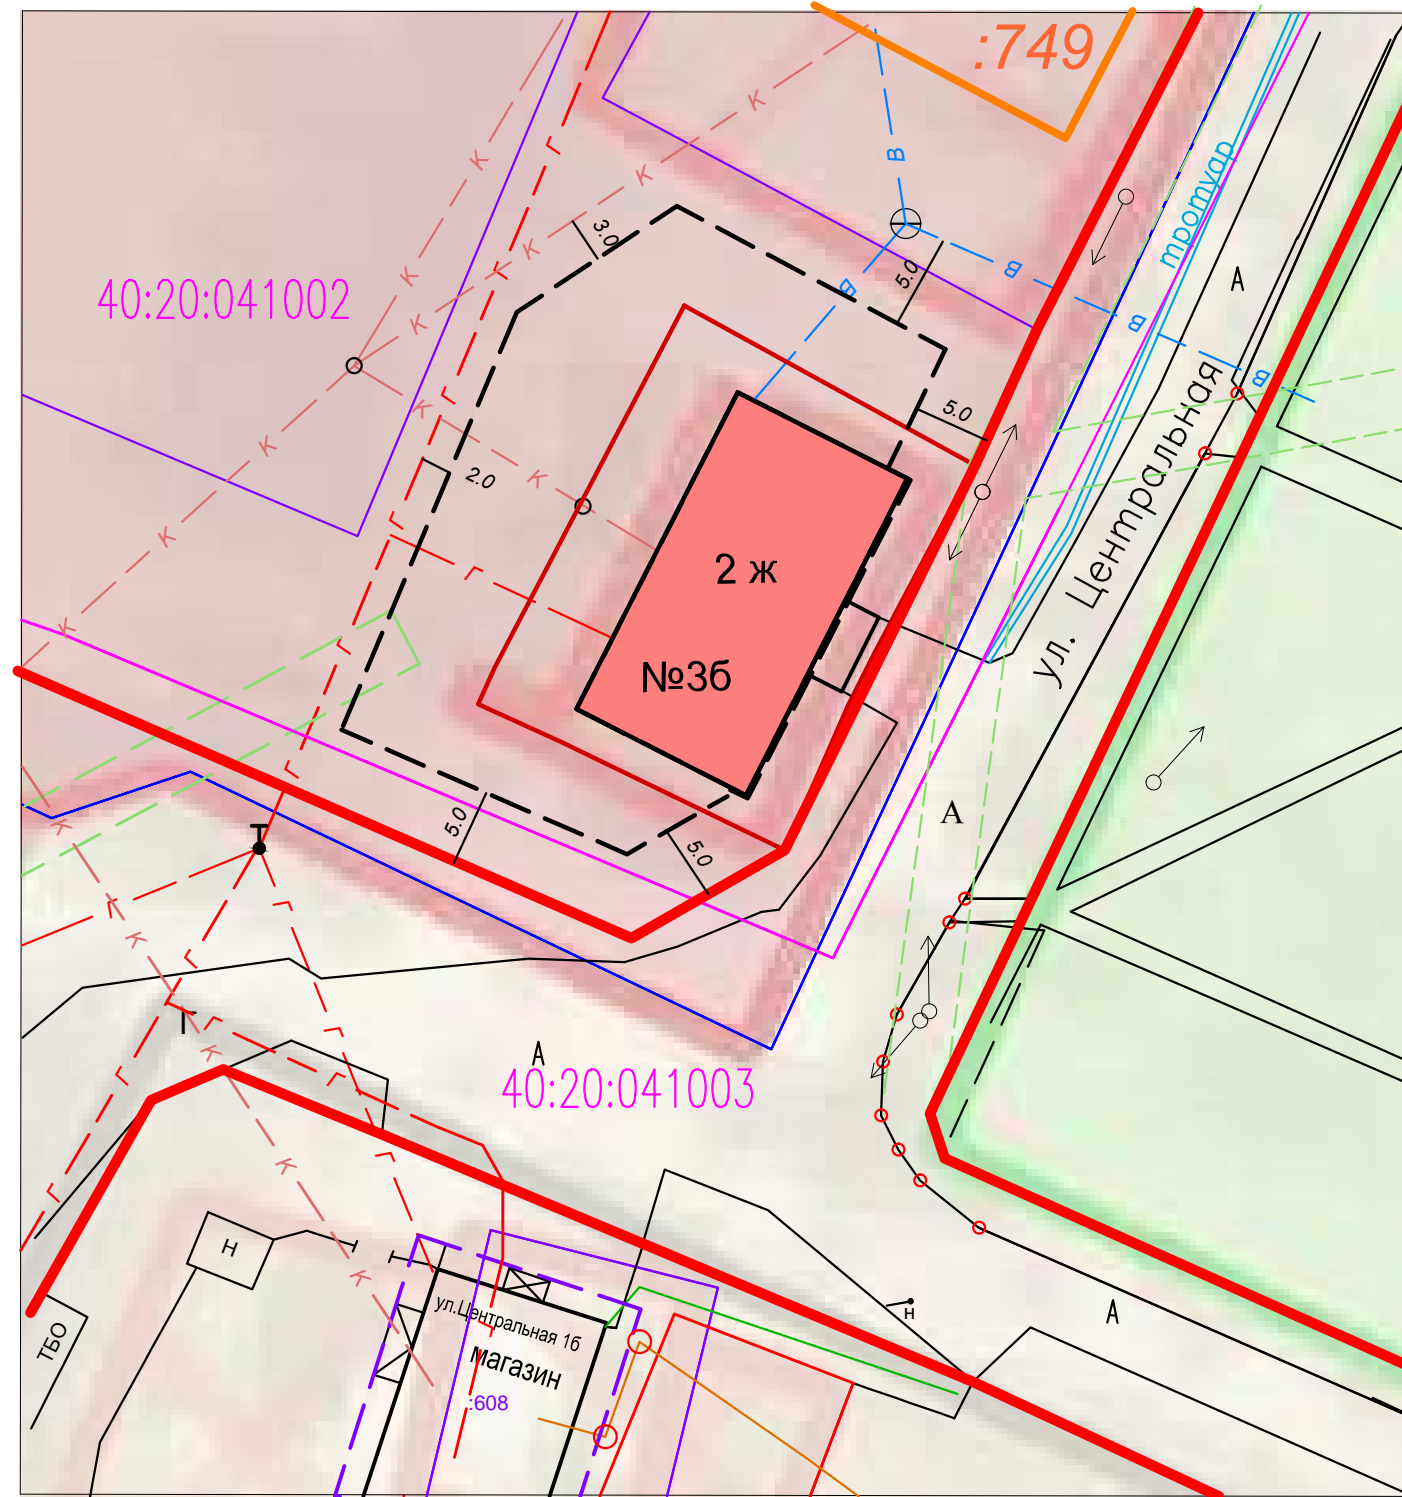

Условные обозначения

- 40:20:112901 Номер кадастрового квартала
- Граница кадастрового квартала
- Границы образуемого земельного участка для индивидуального жилого дома
- Границы земельных участков, сведения о которых содержатся в ГКН
- Зона ОД
- Охранная зона ЛЭП 0.4 кВ
- Индивидуальный жилой дом по ул. Центральная д. 36
- Дороги, проезды
- В — Водопровод
- К — Канализация
- ВЛ 0.4 кВ
- Г — Газопровод низкого давления
- Красная линия- граница земель общего пользования
- Линия регулирования застройки
- Границы участка с КН 40:20:041002:109
- Обследуемое административное здание

						Калужская область, Тарусский район, с. Лопатино, д. 36			
						Застройщик : ООО Тарусская птицефабрика			
Изм.	Кол.уч	Лист	док.	Подпись	Дата	Объект : индивидуальный жилой дом	Стадия	Лист	Листов
Руководитель				Потемкина М.А.		План красных линий Масштаб 1:500	ООО "АПБ"		
ГИП				Шаршуква О.					
ГАП				Новикова В.П.					
Разработал				Новикова В.П.					