


Чертеж межевания территории м 1:500

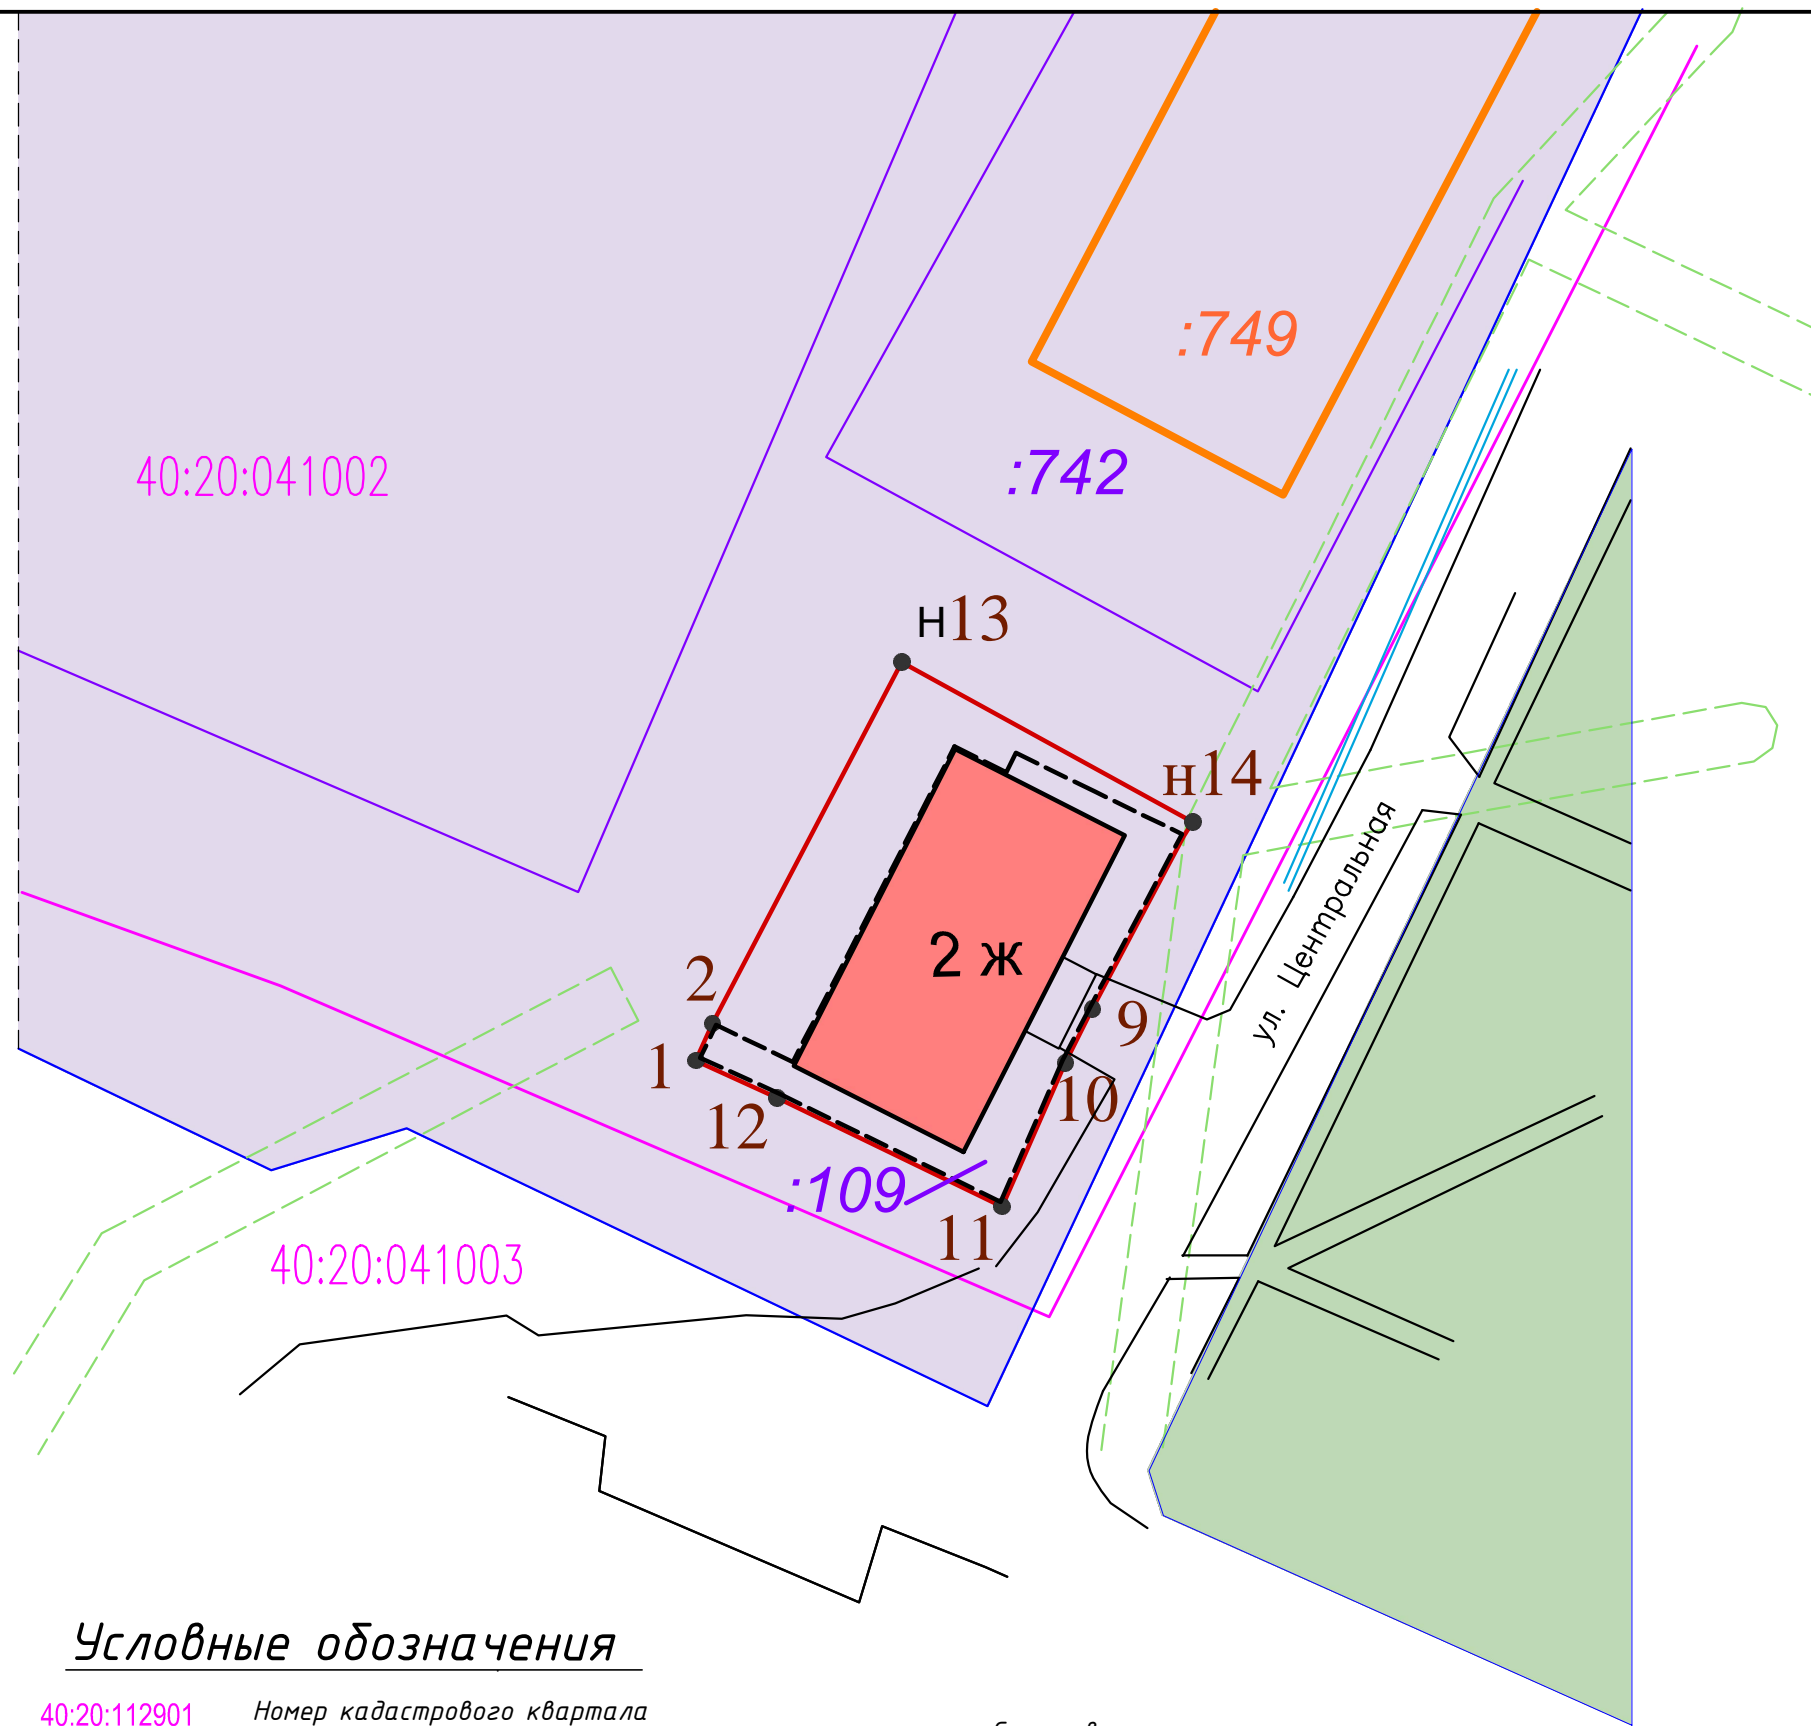

Площадь земельного участка 646м^2		
Обозначение характерных точек границы	Координаты, м	
	X	Y
1	2	3
1	455990,56	1348109,81
2	455992,98	1348110,89
н13	456017,09	1348123,34
н14	456006,64	1348142,68
8	456005,74	1348142,26
9	455994,19	1348136,27
10	455990,62	1348134,52
11	455980,84	1348130,28
12	455988,09	1348115,30
1	455990,56	1348109,81

Условные обозначения

40:20:112901 Номер кадастрового квартала

Граница кадастрового квартала

Границы образуемого земельного участка для индивидуального жилого дома

Границы земельных участков, сведения о которых содержатся в ГКН

Зона ОД

Зона Р1

Охранная зона ЛЭП 0.4 кВ

Существующие границы участка по адресу: ул. Центральная д. 3Б

:109 Номер существующего зем. участка

Индивидуальный жилой дом по ул. Центральная д. 3Б

1 ● Номер поворотной точки

X 466082,26
Y 1358511,44 Координаты поворотной точки планируемого участка

						Калужская область, Тарусский район, с. Лопатино, д. 3Б			
						Застройщик : 000 Тарусская птицефабрика			
Изм.	Кол.уч	Лист	док.	Подпись	Дата	Объект : индивидуальный жилой дом	Стадия	Лист	Листов
				Руководитель	Потемкина М.А.				
				ГИП	Шаршуква О.				
				ГАП	Новикова В.П.				
				Разработал	Новикова В.П.	Чертеж межевания территории Масштаб 1:500	000 "АПБ"		