



404121, Волгоградская область, г. Волжский,  
ул. им. генерала Карбышева, 5а  
ИНН 343519055667  
р\счет №40802810801000010215  
Южный филиал ОАО «Промсвязьбанк» г.  
Волгоград  
БИК 041806715 к\с №  
30101810100000000715  
Тел. 8-8443-77-78-75  
E-mail: masterkrivo@yandex.ru  
Сайт: www.masterkrivo.ru

Выписка из реестра членов саморегулируемой организации № 30-06-22-364, выданное 30.06.2022 г. СРО  
«Объединение изыскателей Южного и Северо-Кавказского округов».СРО-И-020-110120100

**Заказчик: АО «ТеплоГазИнжиниринг»**

**ПРОЕКТ ПЛАНИРОВКИ ТЕРРИТОРИИ И  
ПРОЕКТ МЕЖЕВАНИЯ ТЕРРИТОРИИ  
ЛИНЕЙНОГО ОБЪЕКТА**

**«Уличные газопроводы дер. Льгово  
Тарусского района»**

Градостроительная документация

56-ОППЗ-К22-17-ППТ / ПМТ

**ПРОЕКТ ПЛАНИРОВКИ ТЕРРИТОРИИ  
ОСНОВНАЯ ЧАСТЬ**

**Том 1**

Изм.	№ док.	Подп.	Дата

**2023**

### Состав градостроительной документации



Номер тома	Обозначение	Наименование	Примечание
<b>I. Основная часть проекта планировки территории</b>			
I	56-ОППЗ-К22-17-ППТ / ПМТ.МО.ОЧ	Раздел 1. Проект планировки территории. Графическая часть	
	56-ОППЗ-К22-17-ППТ / ПМТ.ОЧ.П	Раздел 2. "Положение о размещении линейных объектов".	
<b>II. Материалы по обоснованию проекта планировки территории</b>			
II	56-ОППЗ-К22-17-ППТ / ПМТ.МО.ГЧ	раздел 3 "Материалы по обоснованию проекта планировки территории. Графическая часть"	
	56-ОППЗ-К22-17-ППТ / ПМТ.МО.П	Раздел 4. Материалы по обоснованию проекта планировки территории. Пояснительная записка	

					56-ОППЗ-К22-17-ППТ	Лист
						2
Изм.	Лист	№ докум.	Подпись	Дата		

**Раздел 1**  
**«Проект планировки территории. Графическая часть»**

					56-ОПЗ-К22-17-ППТ	<i>Лист</i>
<i>Изм.</i>	<i>Лист</i>	<i>№ докум.</i>	<i>Подпись</i>	<i>Дата</i>		3

Схема расположения листов

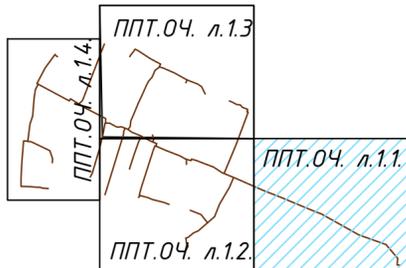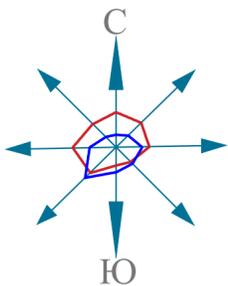



УСЛОВНЫЕ ОБОЗНАЧЕНИЯ:

- границы территории, в отношении которой осуществляется подготовка проекта планировки;
- проектируемый газопровод
- границы зон планируемого размещения линейных объектов;
- зона планируемого размещения проектируемого линейного объекта
- границы зон с особыми условиями использования территории, подлежащие установлению в связи с размещением линейного объекта
- охранная зона проектируемого линейного объекта
- номера характерных точек границ зон планируемого размещения линейных объектов

ПРИМЕЧАНИЕ:

- \* Места размещения объектов капитального строительства, входящих в состав линейного объекта, подлежат уточнению при архитектурно-строительном проектировании, но не могут выходить за границы зон планируемого размещения таких объектов, установленных проектом планировки территории.
- \* Красные линии проектом планировки не устанавливаются.
- 1. Границы зон планируемого размещения линейных объектов, подлежащих переносу (переустройству) из зон планируемого размещения линейных объектов отсутствует, так как нет необходимости демонтажа, переноса переустройства).
- 2. Границы зон планируемого размещения объектов капитального строительства, установленные ранее утвержденной документацией по планировке территории, в случае планируемого размещения таковых в границах территории, в отношении которой осуществляется подготовка проекта планировки - не установлены в виду их отсутствия.
- 3. Границы проектирования расположены вне зон охраны и защитных зон объектов культурного наследия (письмо Управления по охране объектов Культурного наследия Калужской области от 10.01.2023 г. №57440/к/34).
- 4. Схема вертикальной планировки территории, инженерной подготовки и инженерной защиты территории в настоящем проекте планировки не разрабатывались (см. приказ Минстроя России от 25.04.2017 №740/пр).
- 5. Чертеж проекта планировки и межевания территории выполнен на топогеодезической подоснове масштаба 1:500, ИП "Криво И.Н." в 2023 года.
- 6. Система координат - МСК-40. Система высот - Балтийская.


Линия совмещения с листом 1.2 ППТ-04

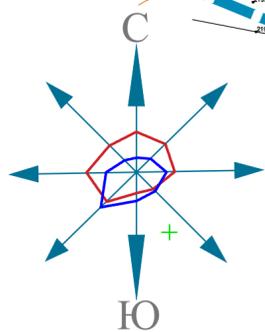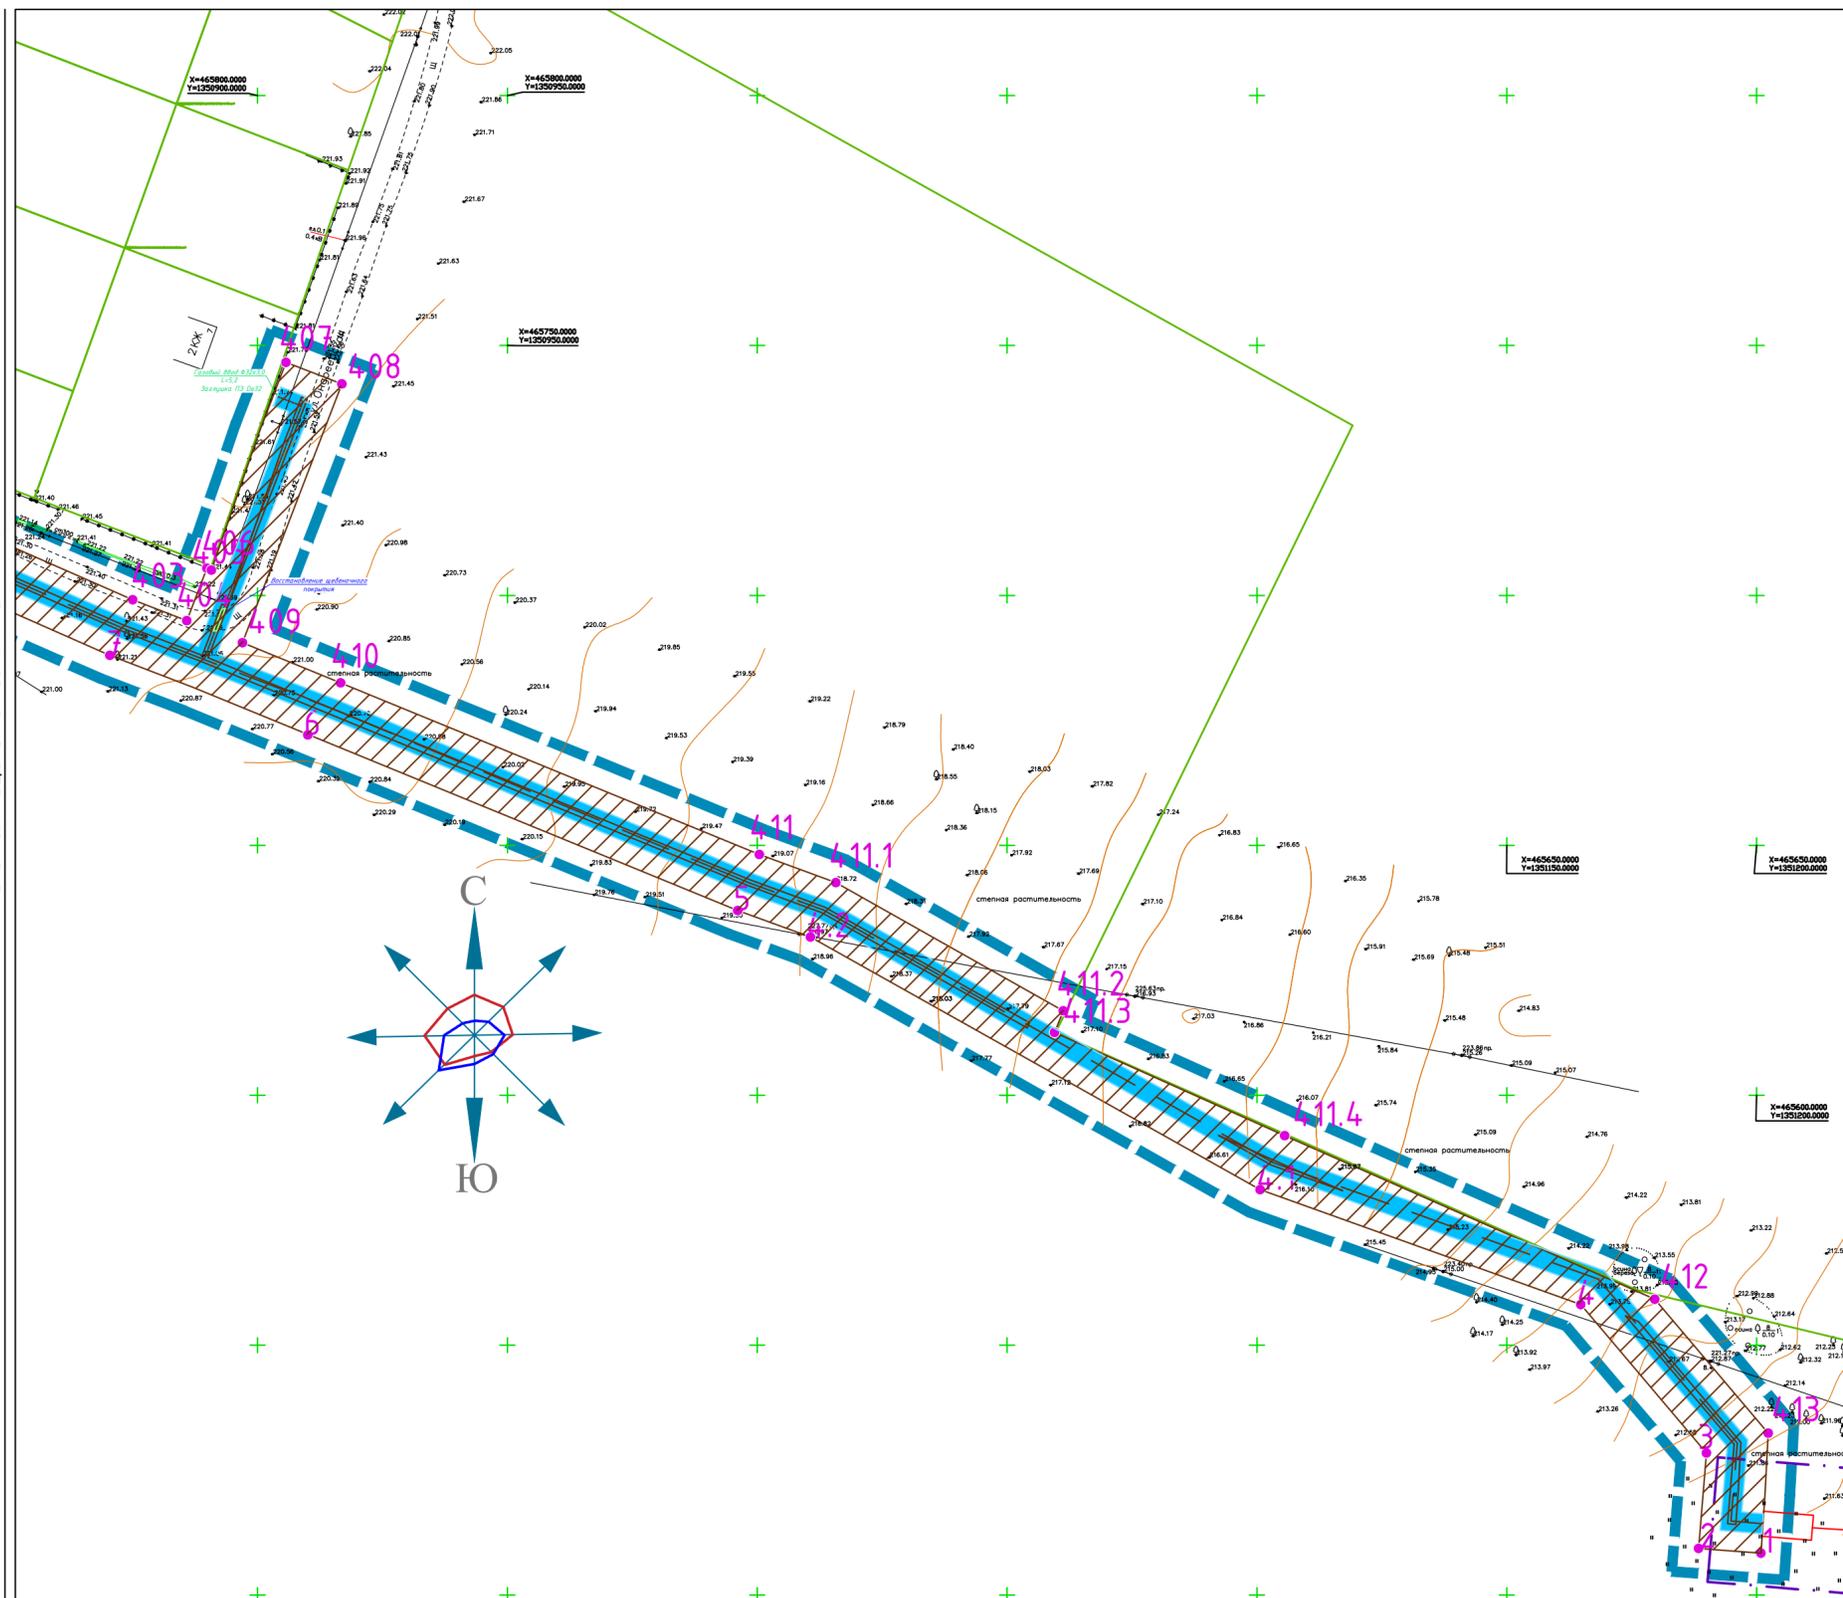

Инов. N подл.	Взам. инв. N
Подпись и дата	

56-ОППЗ-К22-17-ППТ.04.				
Уличные газопроводы дер. Льгово Тарусского района				
Изм.	Кол.	Лист № док.	Подп.	Дата
Директор	Криво	09.23		09.23
ГИП	Ефремова	09.23		09.23
Разраб.	Родионов	09.23		09.23
Пров.	Алашников	09.23		09.23
Н. контр.	Ефремова	09.23		09.23
материалы по обоснованию проекта планировки территории			Стадия	Лист
			ППТ	1.1
Чертеж границ зон планируемого размещения линейных объектов и чертеж границ зон планируемого размещения объектов, подлежащих реконструкции, или переносу М 1:1000			ИП Криво И.Н.	
			7 (0440) 77-70-70	

Линия совмещения с листом 1.3 ППТ-04

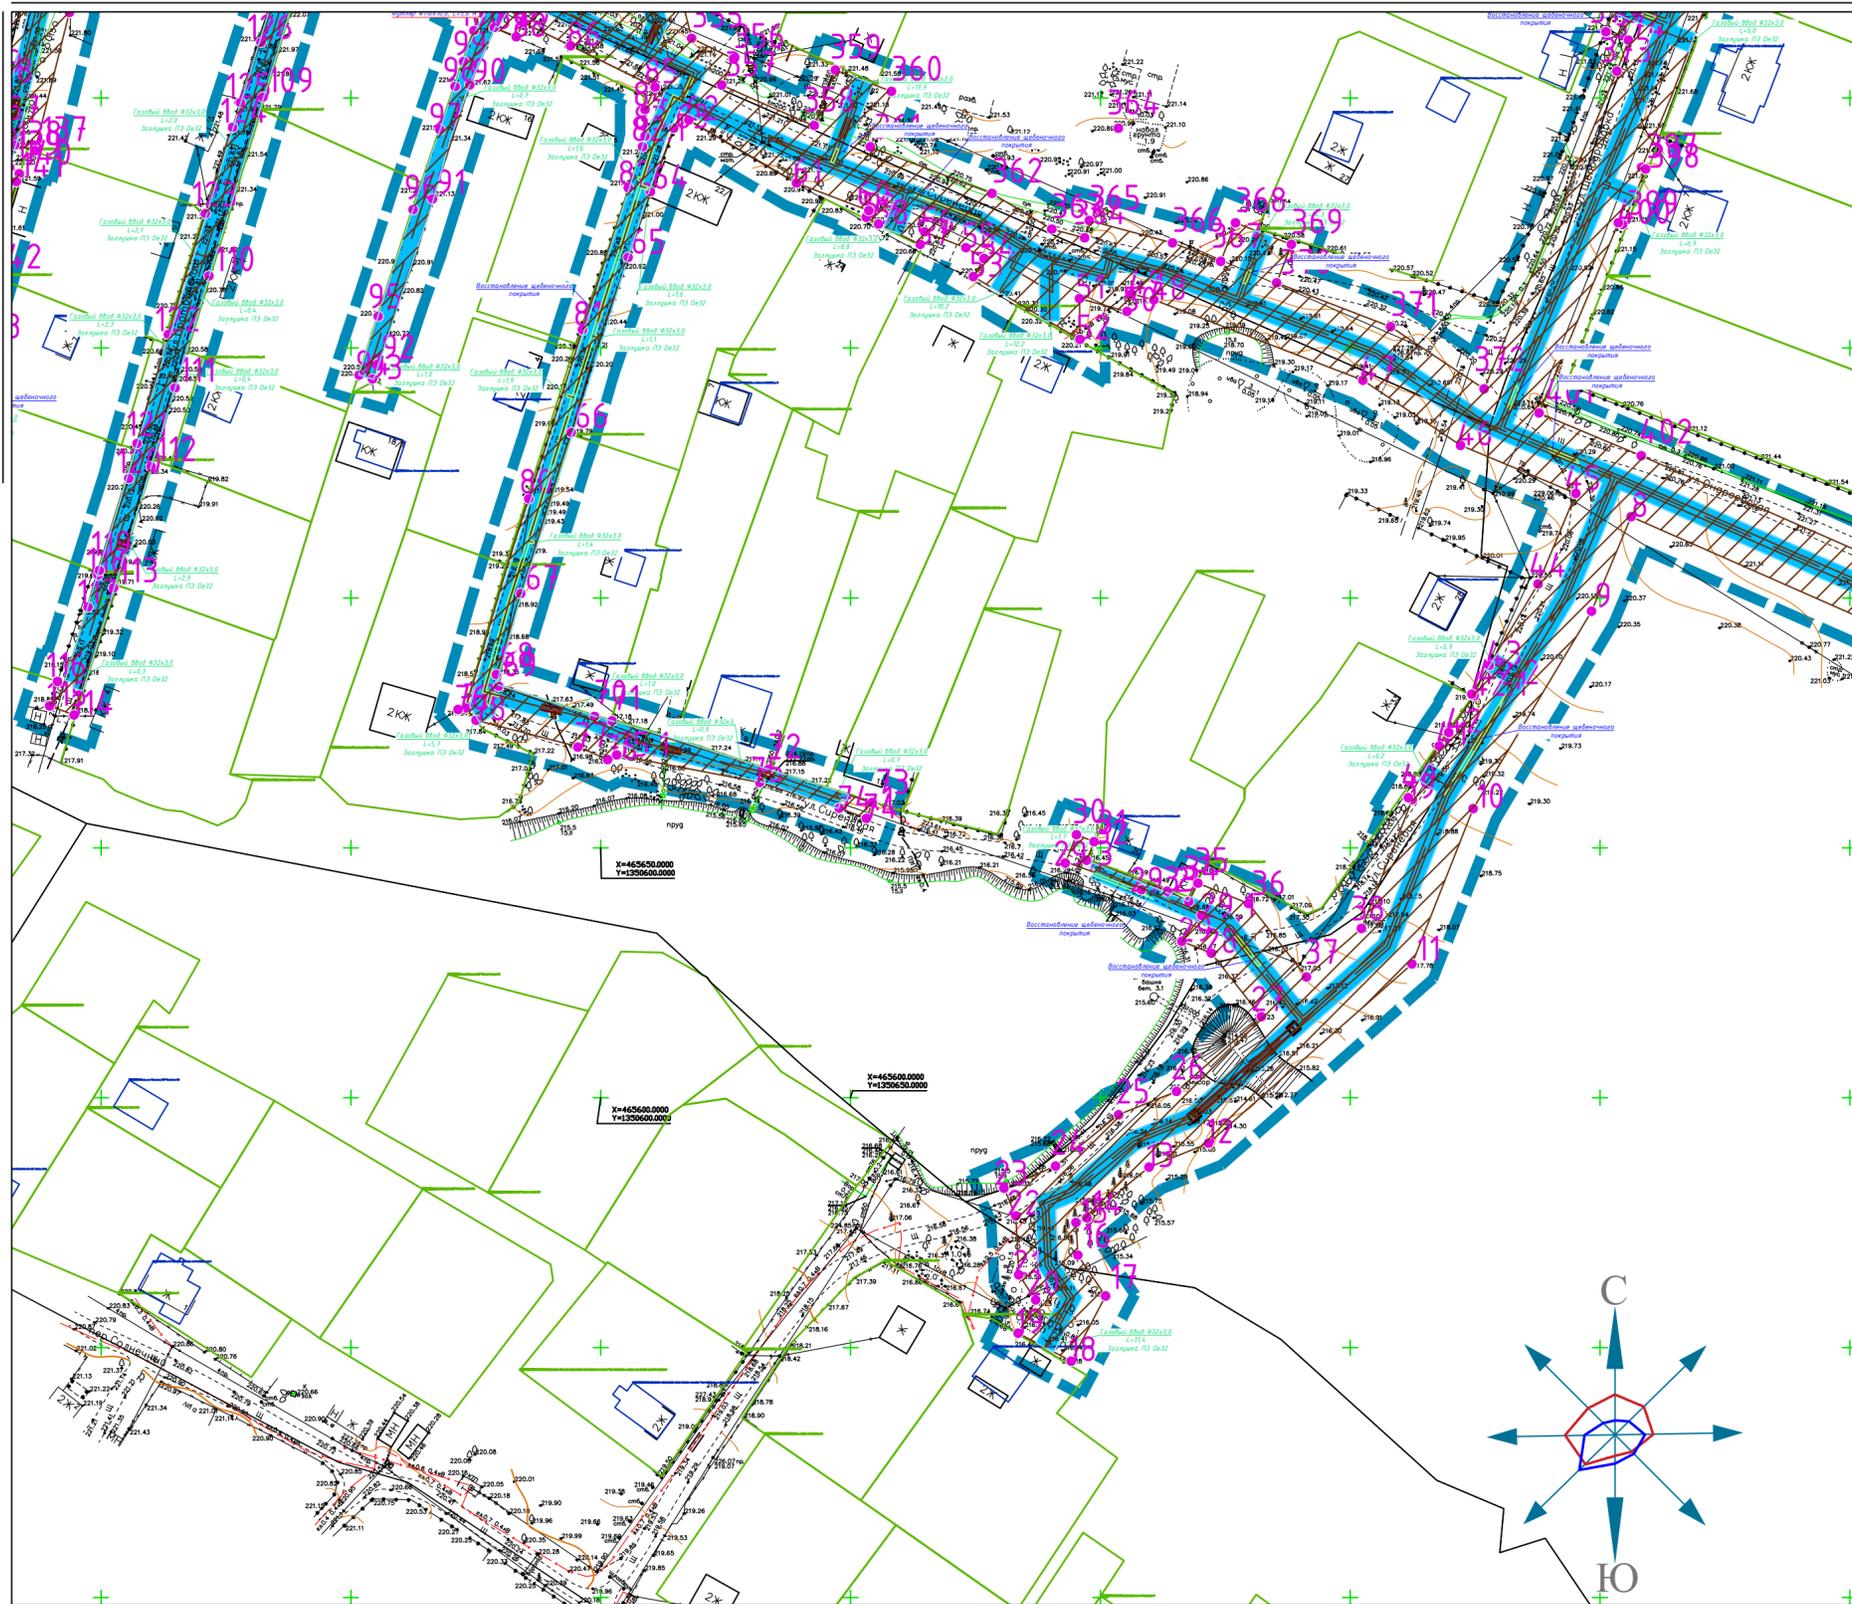

УСЛОВНЫЕ ОБОЗНАЧЕНИЯ:



-  - границы территории, в отношении которой осуществляется подготовка проекта планировки;
-  - проектируемый газопровод
-  - границы зон планируемого размещения линейных объектов;
-  - зона планируемого размещения проектируемого линейного объекта
-  - границы зон с особыми условиями использования территории, подлежащие установлению в связи с размещением линейного объекта
-  - охранная зона проектируемого линейного объекта
-  - номера характерных точек границ зон планируемого размещения линейных объектов

ПРИМЕЧАНИЕ:

- \* Места размещения объектов капитального строительства, входящих в состав линейного объекта, подлежат уточнению при архитектурно-строительном проектировании, но не могут выходить за границы зон планируемого размещения таких объектов, установленных проектом планировки территории.
  - \* Красные линии проектом планировки не устанавливаются.
1. Границы зон планируемого размещения линейных объектов, подлежащих переносу (переустройству) из зон планируемого размещения линейных объектов отсутствует, так как нет необходимости демонтажа, переноса переустройства).
  2. Границы зон планируемого размещения объектов капитального строительства, установленные ранее утвержденной документацией по планировке территории, в случае планируемого размещения таковых в границах территории, в отношении которой осуществляется подготовка проекта планировки - не установлены в виду их отсутствия.
  3. Границы проектирования расположены вне зон охраны и защитных зон объектов культурного наследия (письмо Управления по охране объектов культурного наследия Калужской области от 10.01.2023 г. №5744/к/34).
  4. Схема вертикальной планировки территории, инженерной подготовки и инженерной защиты территории в настоящем проекте планировки не разрабатывались (см. приказ Минстроя России от 25.04.2017 №740/пр).
  5. Чертеж проекта планировки и межевания территории выполнен на топогеодезической подоснове масштаба 1:500, ИП "Криво И.Н." в 2023 года.
  6. Система координат - МСК-40. Система высот - Балтийская.


Линия совмещения с листом 1.1 ППТ-04


Схема расположения листов

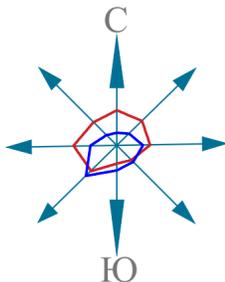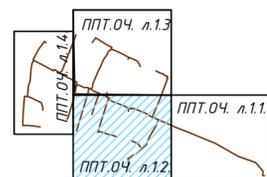

Имя, инв. №, дата, подпись

56-ОППЗ-К22-17-ППТ.04.					
Уличные газопроводы дер. Льгово Тарусского района					
Изм.	Кол.	Лист	№ док.	Подп.	Дата
Директор	Криво	09.23			
ГИП	Ефремова	09.23			
Разраб.	Родионов	09.23			
Пров.	Алашников	09.23			
Н. контр.	Ефремова	09.23			
материалы по обоснованию проекта планировки территории				Стадия	Лист
				ППТ	1.2.
Чертеж границ зон планируемого размещения линейных объектов и чертеж границ зон планируемого размещения объектов, подлежащих реконструкции, или переносу М 1:1000					

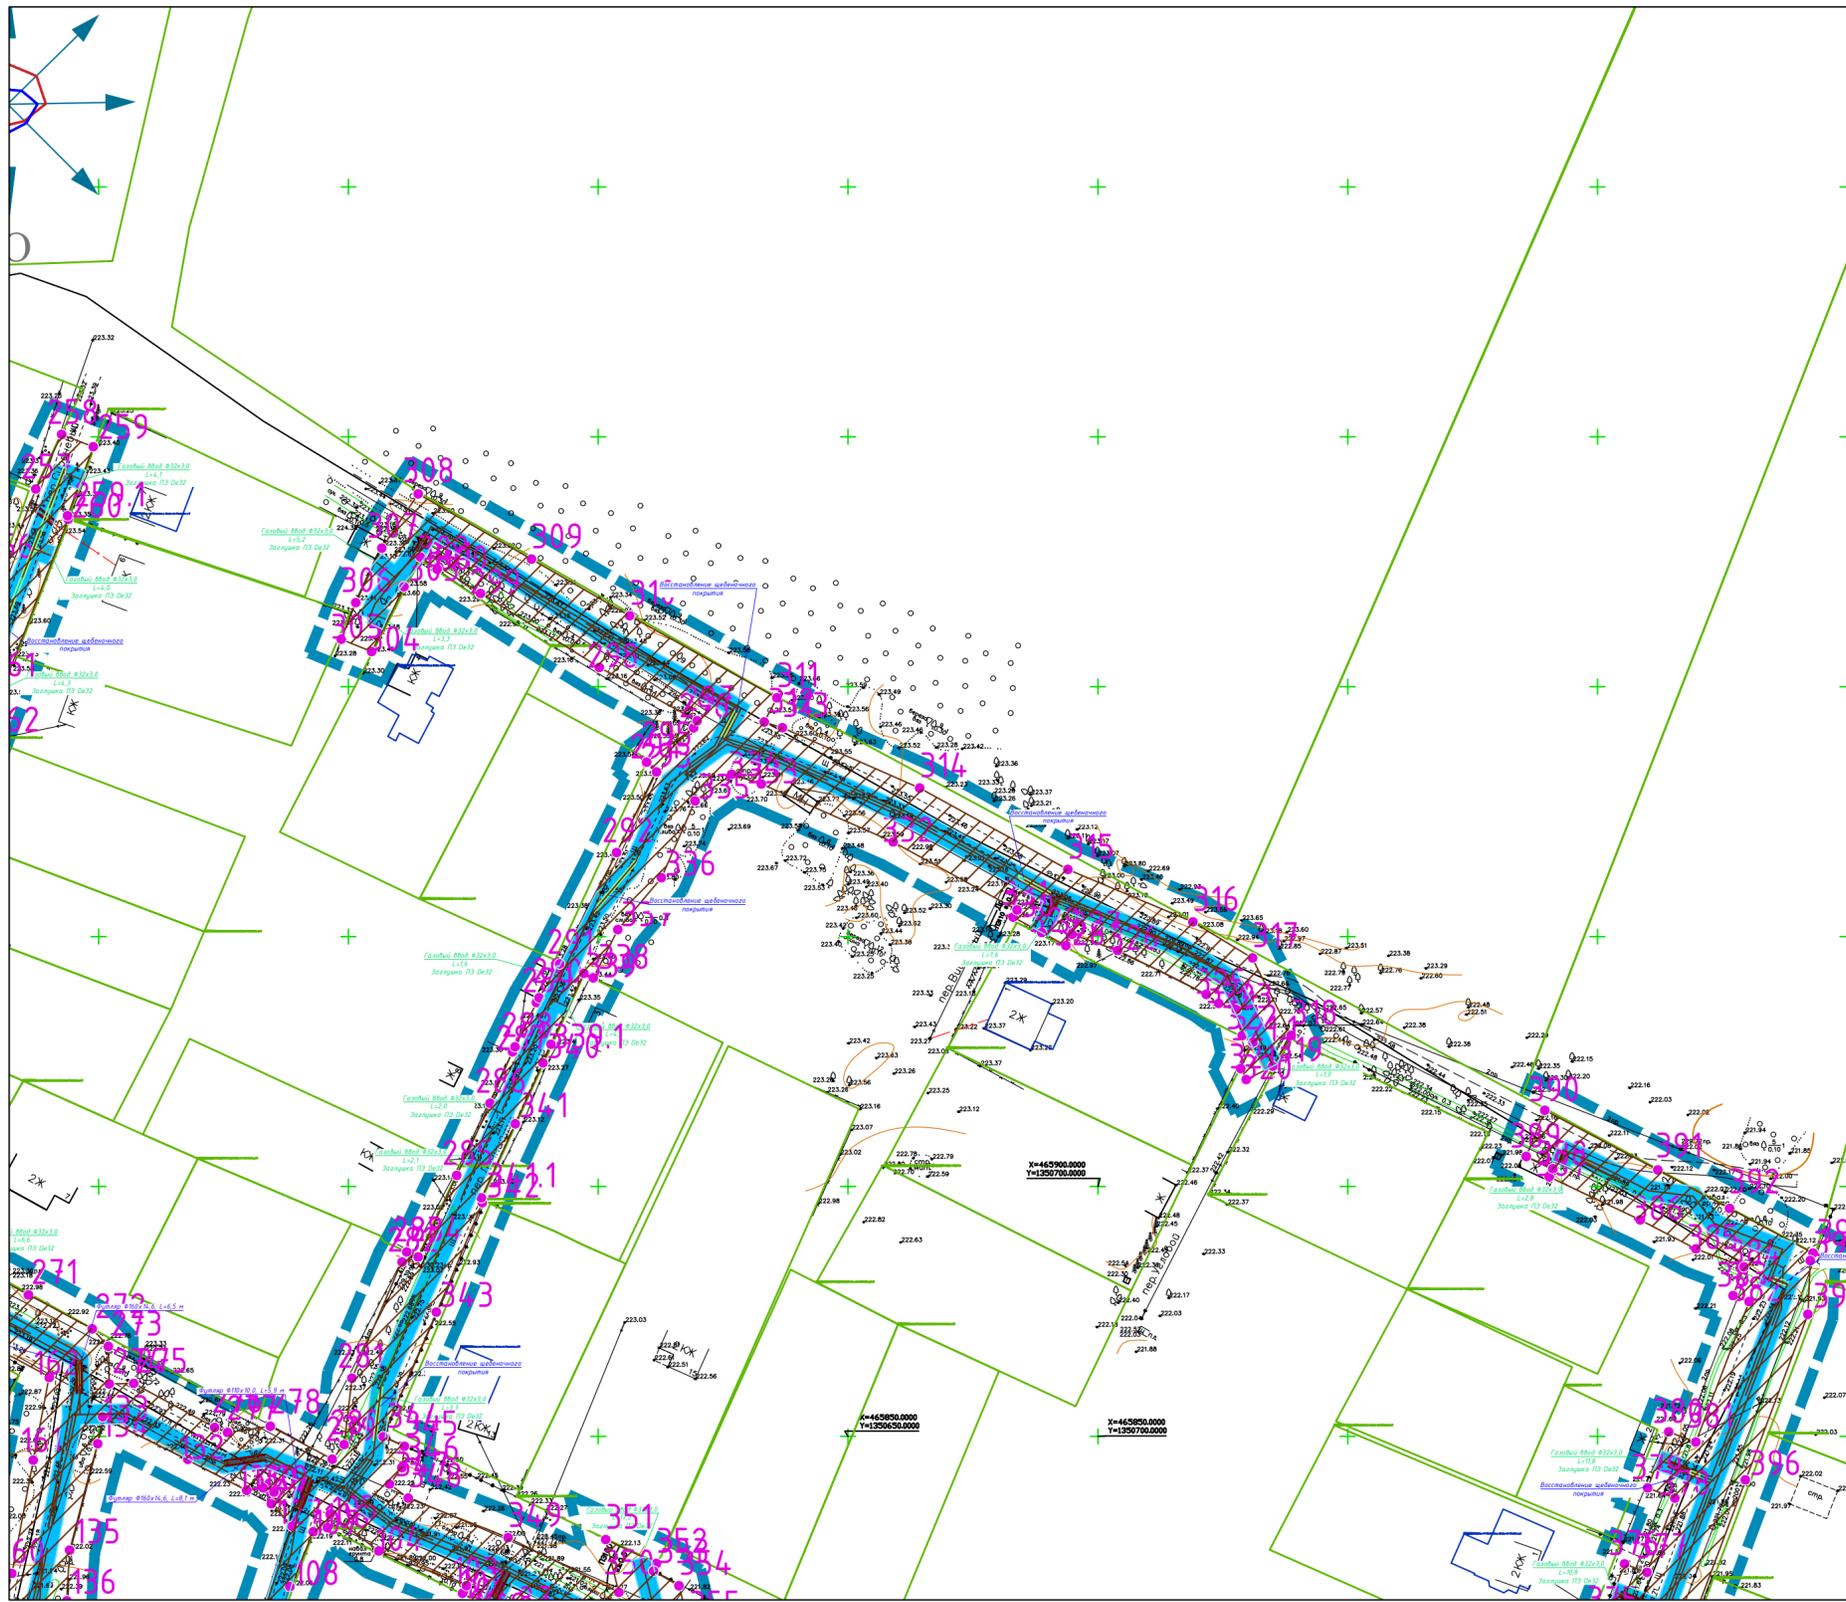


 
- УСЛОВНЫЕ ОБОЗНАЧЕНИЯ:**
-  - границы территории, в отношении которой осуществляется подготовка проекта планировки;
  -  - проектируемый газопровод
  -  - границы зон планируемого размещения линейных объектов;
  -  - зона планируемого размещения проектируемого линейного объекта
  -  - границы зон с особыми условиями использования территории, подлежащие установлению в связи с размещением линейного объекта
  -  - охранный зона проектируемого линейного объекта
  -  - номера характерных точек границ зон планируемого размещения линейных объектов

- ПРИМЕЧАНИЕ:**
- \* Места размещения объектов капитального строительства, входящих в состав линейного объекта, подлежат уточнению при архитектурно-строительном проектировании, но не могут выходить за границы зон планируемого размещения таких объектов, установленных проектом планировки территории.
  - \* Красные линии проектом планировки не устанавливаются.
1. Границы зон планируемого размещения линейных объектов, подлежащих переносу (переустройству) из зон планируемого размещения линейных объектов отсутствует, так как нет необходимости демонтажа, переноса переустройства).
  2. Границы зон планируемого размещения объектов капитального строительства, установленные ранее утвержденной документацией по планировке территории, в случае планируемого размещения таковых в границах территории, в отношении которой осуществляется подготовка проекта планировки - не установлены в виду их отсутствия.
  3. Границы проектирования расположены вне зон охраны и защитных зон объектов культурного наследия (письмо Управления по охране объектов культурного наследия Калужской области от 10.01.2023 г. №5744/к/34).
  4. Схема вертикальной планировки территории, инженерной подготовки и инженерной защиты территории в настоящем проекте планировки не разрабатывались (см. приказ Минстроя России от 25.04.2017 №740/пр).
  5. Чертеж проекта планировки и межевания территории выполнен на топогеодезической подоснове масштаба 1:500, ИП "Криво И.Н." в 2023 года.
  6. Система координат - МСК-40. Система высот - Балтийская.

Линия совмещения с листом 1.3 ППТ-04


Линия совмещения с листом 1.2 ППТ-04

Схема расположения листов

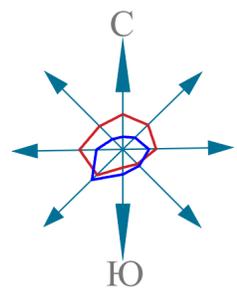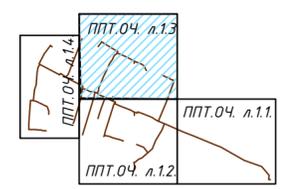

Инов. № подл.	Взам. инв. №
Подпись и дата	

56-ОППЗ-К22-17-ППТ.04.					
Уличные газопроводы дер. Льгово Тарусского района					
Изм.	Кол.	Лист	№ док.	Подп.	Дата
Директор	Криво				09.23
ГИП	Ефремова				09.23
Разраб.	Родионов				09.23
Пров.	Алашикова				09.23
Н. контр.	Ефремова				09.23
материалы по обоснованию проекта планировки территории				Стадия	Лист
				ППТ	1.3.
Чертеж границ зон планируемого размещения линейных объектов и чертеж границ зон планируемого размещения объектов, подлежащих реконструкции, или переносу М 1:1000				ИП Криво И.Н.	
				+7 (0440) 77-70-70	

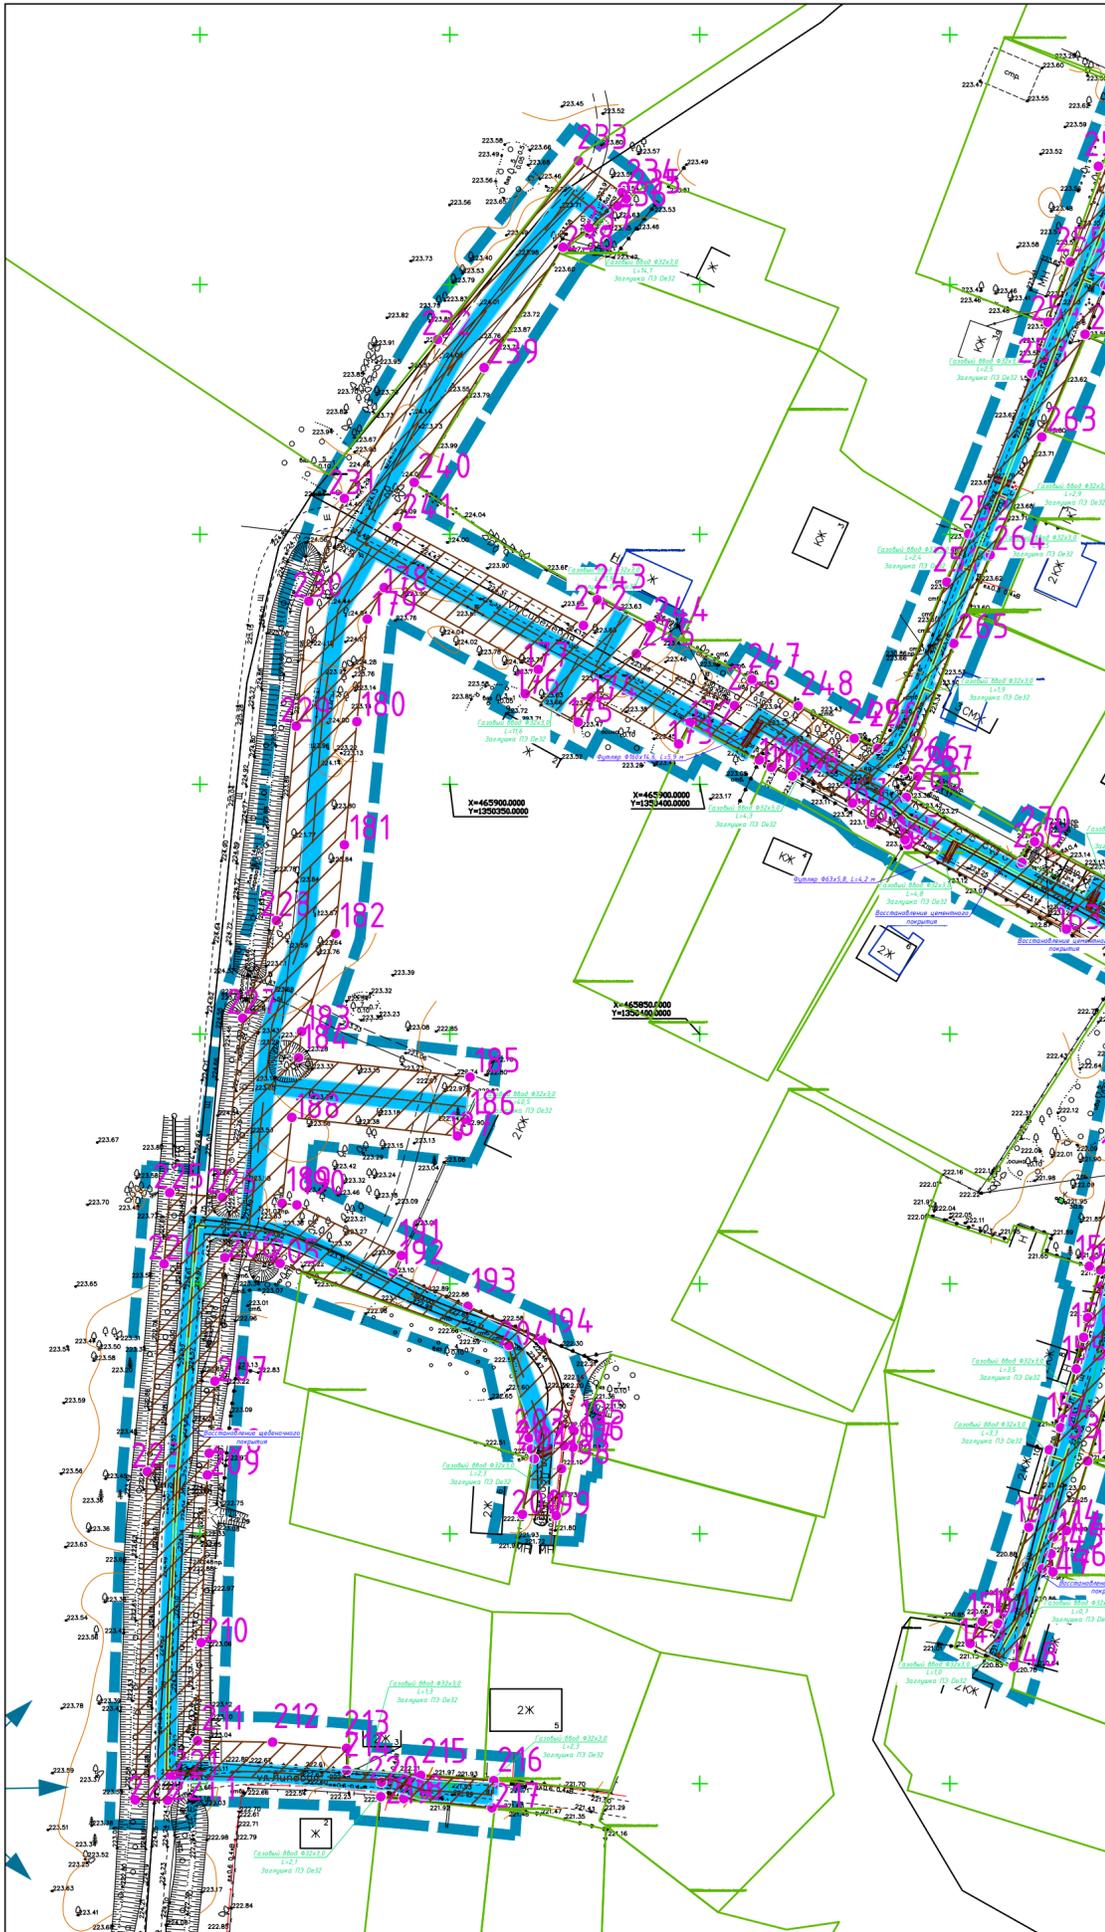

Линия совмещения с листом 1.3 ППТ-04

Линия совмещения с листом 1.2 ППТ-04



**ПРИМЕЧАНИЕ:**

- \* Места размещения объектов капитального строительства, входящих в состав линейного объекта, подлежат уточнению при архитектурно-строительном проектировании, но не могут выходить за границы зон планируемого размещения таких объектов, установленных проектом планировки территории.
  - \* Красные линии проектом планировки не устанавливаются.
1. Границы зон планируемого размещения линейных объектов, подлежащих переносу (переустройству) из зон планируемого размещения линейных объектов отсутствует, так как нет необходимости демонтажа, переноса переустройства).
  2. Границы зон планируемого размещения объектов капитального строительства, установленные ранее утвержденной документацией по планировке территории, в случае планируемого размещения таковых в границах территории, в отношении которой осуществляется подготовка проекта планировки - не установлены в виду их отсутствия.
  3. Границы проектирования расположены вне зон охраны и защитных зон объектов культурного наследия (письмо Управления по охране объектов Культурного наследия Калужской области от 10.01.2023 г. №57440/к/34).
  4. Схема вертикальной планировки территории, инженерной подготовки и инженерной защиты территории в настоящем проекте планировки не разрабатывались (см. приказ Минстроя России от 25.04.2017 №740/пр).
  5. Чертеж проекта планировки и межевания территории выполнен на топогеодезической подоснове масштаба 1:500, ИП "Криво И.Н." в 2023 года.
  6. Система координат - МСК-40. Система высот - Балтийская.

**УСЛОВНЫЕ ОБОЗНАЧЕНИЯ:**

-  - границы территории, в отношении которой осуществляется подготовка проекта планировки;
-  - проектируемый газопровод
-  - границы зон планируемого размещения линейных объектов;
-  - зона планируемого размещения проектируемого линейного объекта
-  - границы зон с особыми условиями использования территории, подлежащие установлению в связи с размещением линейного объекта
-  - охранная зона проектируемого линейного объекта
-  - номера характерных точек границ зон планируемого размещения линейных объектов

Схема расположения листов

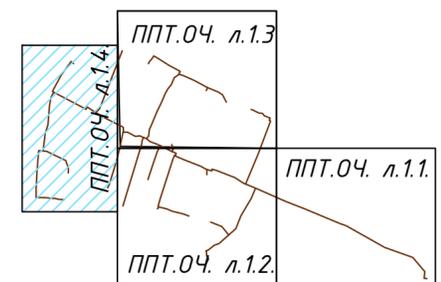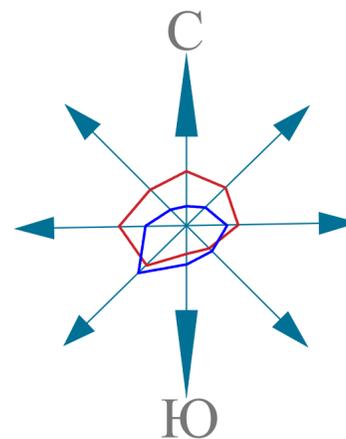

Изм. N подл. Подпись и дата. Взам. инв. N

56-ОППЗ-К22-17-ППТ.04.					
Уличные газопроводы дер. Льгово Тарусского района					
Изм.	Кол.	Лист	№ док.	Подп.	Дата
Директор	Криво				09.23
ГИП	Ефремова				09.23
Разраб.	Родионов				09.23
Пров.	Алашикова				09.23
Н. контр.	Ефремова				09.23
				Стадия	Лист
				ППТ	1.4.
				Листов	
				ИП Криво И.Н.	
				№ (0448) 17-78-78	

## Раздел 2 «Положение о размещении линейных объектов»

### а) Наименование, основные характеристики (категория, протяженность, проектная мощность, пропускная способность, грузонапряженность, интенсивность движения) и назначение планируемых для размещения линейных объектов

Наименование линейного объекта – «Уличные газопроводы дер. Льгово Тарусского района».

Согласно техническим условиям, технические условия № 3059/259 от 30.06.2023г., выданные АО "Газпром газораспределение Калуга" точка подключения стального газопровода DN 100 после ранее запроектированного ГРПШ в дер. Лопатино. Давление газа на выходе из ГРПШ: Pпроект=0,003 МПа.

Максимальная нагрузка (часовой расход газа): 246,9 м<sup>3</sup>/ч.

Протяженность газопровода – 3275,1 м.

### б) перечень субъектов Российской Федерации, перечень муниципальных районов, городских округов в составе субъектов Российской Федерации, перечень поселений, населенных пунктов, внутригородских территорий городов федерального значения, на территориях которых устанавливаются зоны планируемого размещения линейных объектов;

Участок строительства расположен в дер. Льгово Тарусского района Калужской области.

### в) перечень координат характерных точек границ зон планируемого размещения линейных объектов;

Номер точки	Система координат МСК 40 зона 1		Номер точки	Система координат МСК 40 зона 1	
	Координата X, м	Координата Y, м		Координата X, м	Координата Y, м
1	465508.38	1351200.86	208	465766.09	1350301.84
2	465509.33	1351188.39	209	465761.75	1350301.47
3	465528.42	1351189.97	210	465728.23	1350300.23
4	465558.11	1351164.80	211	465708.56	1350299.51
4,1	465581.10	1351100.64	211.1	465642.54	1351015.75
4,2	465631.64	1351010.65	211.2	465616.89	1351061.25
5	465636.97	1350996.10	211.3	465612.56	1351059.49
6	465672.08	1350910.06	211.4	465591.91	1351105.56
7	465688.02	1350870.45	212	465708.30	1350314.51
8	465716.23	1350806.23	213	465707.05	1350329.33
9	465697.33	1350798.32	214	465702.66	1350329.32
10	465657.82	1350774.61	215	465701.63	1350344.15
11	465626.76	1350762.38	216	465700.57	1350358.77
12	465590.90	1350721.64	217	465695.15	1350358.40
13	465586.11	1350709.74	218	465697.01	1350340.78
14	465575.94	1350697.33	219	465697.38	1350336.14
15	465575.00	1350695.13	220	465700.28	1350336.29
16	465568.50	1350695.49	221	465701.77	1350293.96

					56-ОППЗ-К22-17-ППТ	Лист
Изм.	Лист	№ докум.	Подпись	Дата		8

Номер точки	Система координат МСК 40 зона 1		Номер точки	Система координат МСК 40 зона 1	
	Координата X, м	Координата Y, м		Координата X, м	Координата Y, м
17	465560.32	1350701.05	221,1	465696.66	1350293.52
18	465547.29	1350694.18	222	465696.73	1350287.06
19	465552.89	1350683.57	223	465762.44	1350289.48
20	465559.54	1350687.07	224	465803.98	1350292.81
21	465564.55	1350683.67	225	465818.26	1350293.94
22	465576.34	1350683.09	226	465817.34	1350304.48
23	465581.89	1350680.72	227	465853.16	1350308.54
24	465586.30	1350691.04	228	465872.73	1350315.29
25	465596.58	1350703.66	229	465911.63	1350319.26
26	465601.26	1350715.25	230	465936.59	1350321.77
27	465616.19	1350732.22	231	465957.17	1350328.89
28	465628.89	1350722.23	232	465989.01	1350347.55
29	465631.26	1350716.32	233	466024.77	1350375.70
29,1	465636.47	1350720.24	234	466018.41	1350384.41
29,2	465641.62	1350708.24	235	466017.17	1350385.29
29,3	465646.93	1350692.98	236	466015.73	1350383.52
30	465652.61	1350695.22	237	466011.35	1350377.84
31	465651.20	1350698.73	238	466007.47	1350372.61
32	465647.50	1350697.26	239	465983.38	1350356.83
33	465641.29	1350713.36	240	465960.39	1350342.84
34	465639.23	1350717.70	241	465951.54	1350339.48
35	465642.90	1350719.52	242	465931.77	1350376.71
36	465638.84	1350729.67	243	465936.93	1350379.45
37	465624.15	1350741.25	244	465931.30	1350390.05
38	465633.85	1350752.27	245	465926.14	1350387.31
39	465659.61	1350762.42	246	465915.72	1350406.93
40	465660.02	1350761.66	247	465920.99	1350410.40
41	465670.34	1350767.85	248	465915.65	1350419.69
42	465673.05	1350769.75	249	465909.14	1350430.86
42,1	465680.42	1350774.83	250	465907.15	1350435.64
42,2	465680.72	1350774.36	251	465940.46	1350449.42
43	465686.49	1350777.84	252	465950.11	1350453.78
44	465702.76	1350787.62	253	465982.24	1350466.42
45	465720.91	1350795.18	254	465992.45	1350469.59
46	465730.51	1350772.10	255	466004.51	1350474.11
47	465743.52	1350752.55	256	466023.65	1350479.74
48	465759.61	1350710.72	257	466039.53	1350487.43
49	465760.80	1350706.28	258	466050.46	1350492.62
50	465757.31	1350705.35	259	466048.00	1350498.94
51	465759.87	1350695.84	259,1	466034.18	1350493.80
52	465751.73	1350695.91	260	466033.49	1350493.92
53	465764.27	1350674.57	261	465999.92	1350481.08
54	465767.89	1350676.73	262	465990.04	1350477.05
55	465770.06	1350673.08	263	465969.49	1350468.40
56	465773.22	1350664.86	264	465945.90	1350458.05
57	465770.74	1350663.94	265	465928.19	1350450.76
58	465774.79	1350655.60	266	465902.97	1350440.89
59	465776.12	1350653.15	267	465901.57	1350443.58
60	465777.48	1350653.67	268	465897.37	1350441.32
61	465783.00	1350639.21	269	465884.34	1350464.39

Изм.	Лист	№ докум.	Подпись	Дата

56-ОППЗ-К22-17-ППТ

Лист

9

Номер точки	Система координат МСК 40 зона 1		Номер точки	Система координат МСК 40 зона 1	
	Координата X, м	Координата Y, м		Координата X, м	Координата Y, м
62	465795.61	1350617.64	270	465888.52	1350466.96
63	465793.96	1350614.61	271	465878.31	1350485.98
64	465781.27	1350609.96	272	465871.50	1350498.73
65	465768.12	1350605.50	273	465867.98	1350501.97
66	465733.07	1350594.10	274	465860.50	1350502.13
67	465700.85	1350583.99	275	465860.60	1350507.05
68	465684.65	1350579.12	276	465851.77	1350523.23
69	465682.32	1350579.58	277	465850.77	1350525.81
70	465676.29	1350598.76	278	465852.02	1350534.36
71	465675.56	1350602.29	279	465845.42	1350546.77
72	465665.65	1350633.51	280	465848.36	1350549.17
73	465659.06	1350654.34	281	465861.64	1350550.72
74	465655.89	1350653.20	282	465884.87	1350560.73
74,1	465657.93	1350647.74	283	465886.89	1350561.70
75	465663.08	1350631.85	284	465885.90	1350563.97
75,1	465668.58	1350603.19	285	465902.22	1350571.68
76	465667.63	1350601.39	286	465916.65	1350578.35
76	465677.65	1350571.44	287	465926.94	1350582.85
77	465670.13	1350595.42	288	465927.93	1350583.36
78	465675.50	1350575.04	289	465936.78	1350587.63
79	465677.96	1350573.02	290	465937.75	1350588.19
80	465719.81	1350585.61	291	465944.52	1350592.30
81	465753.62	1350596.35	292	465966.80	1350603.69
82	465782.02	1350605.53	293	465982.93	1350611.68
82,1	465790.24	1350608.39	294	465984.66	1350609.58
83	465792.39	1350608.86	295	465984.90	1350609.70
84	465797.70	1350608.87	296	465991.76	1350619.10
85	465802.19	1350610.89	297	465993.16	1350619.81
86	465810.46	1350593.98	298	466003.83	1350600.24
87	465815.10	1350584.54	299	466018.64	1350576.45
88	465812.23	1350583.11	300	466023.96	1350568.10
89	465814.12	1350578.69	301	466023.50	1350567.76
90	465802.62	1350573.79	302	466025.96	1350564.40
91	465779.81	1350566.34	303	466020.00	1350561.13
92	465746.76	1350555.38	304	466007.01	1350554.65
93	465743.78	1350554.33	305	466009.49	1350548.57
94	465744.57	1350551.66	306	466016.82	1350551.48
95	465756.34	1350555.47	307	466027.71	1350556.69
96	465777.68	1350562.45	308	466038.58	1350563.97
97	465793.65	1350567.83	309	466025.51	1350586.66
98	465802.31	1350570.87	310	466014.19	1350606.31
99	465807.31	1350572.55	311	465997.76	1350635.77
100	465813.49	1350574.63	312	465992.92	1350633.24
101	465817.04	1350575.78	313	465991.78	1350636.88
102	465818.59	1350572.84	314	465979.70	1350664.35
103	465820.13	1350573.64	315	465963.43	1350694.00
104	465827.07	1350556.08	316	465952.94	1350719.03
105	465834.44	1350546.35	317	465945.72	1350730.95
106	465831.70	1350545.80	318	465930.22	1350738.69
107	465830.90	1350542.97	319	465924.07	1350735.00

Изм.	Лист	№ докум.	Подпись	Дата

56-ОППЗ-К22-17-ППТ

Лист

10

Номер точки	Система координат МСК 40 зона 1		Номер точки	Система координат МСК 40 зона 1	
	Координата X, м	Координата Y, м		Координата X, м	Координата Y, м
108	465819.94	1350538.29	320	465921.40	1350729.70
109	465800.17	1350532.38	321	465923.57	1350728.61
110	465764.42	1350521.61	321,1	465928.87	1350731.05
111	465742.01	1350514.81	322	465930.17	1350728.90
112	465726.25	1350510.01	323	465935.40	1350727.71
113	465702.02	1350502.51	324	465936.61	1350724.17
114	465676.59	1350494.59	325	465938.43	1350721.71
115	465678.39	1350489.70	326	465947.20	1350703.98
116	465683.28	1350491.31	327	465950.44	1350694.83
117	465698.16	1350497.38	328	465948.19	1350693.62
118	465704.54	1350499.37	329	465950.80	1350688.78
119	465705.47	1350499.66	330	465953.90	1350683.06
120	465723.90	1350505.54	331	465955.32	1350683.83
121	465730.89	1350507.21	332	465968.93	1350659.04
122	465752.68	1350513.49	333	465980.53	1350632.66
123	465776.87	1350520.86	334	465982.48	1350626.72
124	465794.12	1350526.32	335	465977.12	1350619.39
125	465799.07	1350527.90	336	465961.77	1350612.65
126	465811.13	1350531.99	337	465951.40	1350603.93
127	465832.03	1350538.74	338	465941.73	1350599.00
128	465836.49	1350534.57	339	465942.65	1350597.13
129	465838.84	1350535.10	339,1	465928.43	1350590.55
130	465839.68	1350532.94	340	465924.71	1350588.93
131	465839.20	1350529.65	341	465912.51	1350583.41
132	465845.37	1350517.86	341,1	465897.73	1350576.61
133	465853.91	1350500.81	342	465896.76	1350576.80
134	465848.54	1350499.84	343	465874.86	1350567.60
135	465827.23	1350494.20	344	465849.92	1350556.97
136	465817.12	1350493.66	345	465848.01	1350561.21
137	465789.50	1350486.77	346	465843.73	1350560.71
138	465790.63	1350482.75	347	465840.45	1350558.24
139	465786.17	1350481.60	348	465837.64	1350561.99
140	465784.84	1350483.64	349	465829.74	1350581.96
141	465783.29	1350483.05	350	465818.80	1350604.13
142	465764.54	1350477.57	351	465829.35	1350601.50
143	465750.62	1350473.35	352	465824.56	1350611.65
144	465749.34	1350470.75	353	465823.06	1350611.08
145	465745.98	1350470.24	354	465820.11	1350616.17
146	465742.36	1350470.64	355	465811.97	1350618.20
147	465742.94	1350468.47	356	465807.85	1350626.58
148	465723.47	1350462.72	357	465802.59	1350624.22
149	465728.05	1350454.07	358	465794.50	1350642.73
150	465732.47	1350456.51	359	465805.61	1350646.97
151	465731.99	1350459.65	360	465801.34	1350658.18
152	465751.28	1350465.79	361	465790.22	1350653.98
153	465766.79	1350469.90	362	465780.90	1350678.33
154	465771.24	1350472.17	363	465773.78	1350690.30
155	465783.01	1350475.27	364	465772.02	1350696.86
156	465789.32	1350476.79	364	465793.97	1350703.61
157	465793.23	1350477.57	365	465775.49	1350697.79

Изм.	Лист	№ докум.	Подпись	Дата
------	------	----------	---------	------

56-ОППЗ-К22-17-ППТ

Лист

11



Площадь – 3,21 га

**г) Перечень координат характерных точек границ зон планируемого размещения линейных объектов, подлежащих реконструкции в связи с изменением их местоположения;**

Перенос зоны планируемого размещения линейного объекта не предусмотрен.

**Д) Предельные параметры разрешенного строительства, реконструкции объектов капитального строительства, входящих в состав линейных объектов в границах зон их планируемого размещения:**

В соответствии с частью 4 статьи 36 Градостроительного кодекса Российской Федерации действие градостроительного регламента не распространяется на земельные участки, предназначенные для размещения линейных объектов или занятые линейными объектами.

**Е) Информация о необходимости осуществления мероприятий по защите сохраняемых объектов капитального строительства (здание, строение, сооружение, объекты, строительство которых не завершено), существующих и строящихся на момент подготовки проекта планировки территории, а также объектов капитального строительства, планируемых к строительству в соответствии с ранее утвержденной документацией по планировке территории, от возможного негативного воздействия в связи с размещением линейных объектов;**

В месте пересечения автодороги местного значения проектируемый газопровод необходимо проложить методом ННБ в футляре.

**Ж) Информация о необходимости осуществления мероприятий по сохранению объектов культурного наследия от возможного негативного воздействия в связи с размещением линейных объектов;**

Согласно письму управления по охране объектов культурного наследия Калужской области от 10.01.2023 г. №57440/К/34 в границах зоны размещения линейного объекта для строительства объекта: «Уличные газопроводы в дер. Льгово Тарусского района» отсутствуют объекты культурного наследия.

Если в процессе реконструкции и иных хозяйственных работ будут выявлены объекты, обладающие признаками объекта культурного наследия, то согласно статье 36 Федерального закона № 73-ФЗ «Об объектах культурного наследия (памятниках истории и культуры) народов Российской Федерации» земляные, строительные, хозяйственные и иные работы должны быть немедленно приостановлены исполнителем работ.

Исполнитель работ в течение трех рабочих дней со дня их обнаружения обязан направить заявление в письменной форме об указанных объектах в региональный орган охраны объектов культурного наследия.

**З) Информация о необходимости осуществления мероприятий по охране окружающей среды;**

Проектируемая сеть подземного газопровода запроектирована с соблюдением всех норм и требований СП 62.13330.2010 (СНиП 42-01-2002 «Газораспределительные системы»).

Охрана окружающей природной среды в зоне размещения строительной площадки осуществляется в соответствии с действующими нормативными правовыми актами по вопросам охраны окружающей природной среды и рациональному использованию природных ресурсов.

**Производство строительно-монтажных работ должно проводиться согласно СанПиН 2.2.3.1.11384-03 «Гигиенические требования к организации строительного производства и строительных работ». При проведении строительно-монтажных работ предусматривается осуществление ряда мероприятий по охране окружающей природной среды.**

					56-ОППЗ-К22-17-ППТ	Лист
Изм.	Лист	№ докум.	Подпись	Дата		13



б) сносить и реконструировать мосты, коллекторы, автомобильные и железные дороги с расположенными на них газораспределительными сетями без предварительного выноса этих газопроводов по согласованию с эксплуатационными организациями;

в) разрушать берегоукрепительные сооружения, водопропускные устройства, земляные и иные сооружения, предохраняющие газораспределительные сети от разрушений;

г) перемещать, повреждать, засыпать и уничтожать опознавательные знаки, контрольно-измерительные пункты и другие устройства газораспределительных сетей;

д) устраивать свалки и склады, разливать растворы кислот, солей, щелочей и других химически активных веществ; е) огораживать и перегораживать охранные зоны, препятствовать доступу персонала эксплуатационных организаций к газораспределительным сетям, проведению обслуживания и устранению повреждений газораспределительных сетей;

ж) разводить огонь и размещать источники огня;

з) рыть погребов, копать и обрабатывать почву сельскохозяйственными и мелиоративными орудиями и механизмами на глубину более 0,3 метра;

и) открывать калитки и двери газорегуляторных пунктов, станций катодной и дренажной защиты, люки подземных колодцев, включать или отключать электроснабжение средств связи, освещения и систем телемеханики;

к) набрасывать, приставлять и привязывать к опорам и надземным газопроводам, ограждениям и зданиям газораспределительных сетей посторонние предметы, лестницы, влезать на них;

л) самовольно подключаться к газораспределительным сетям.

Для обеспечения доступа в охранную зону газораспределительной сети эксплуатационная организация при необходимости заключает в установленном порядке с собственниками, владельцами или пользователями смежных земельных участков договоры временного пользования земельными участками или договоры установления сервитута.

					56-ОППЗ-К22-17-ППТ	Лист
Изм.	Лист	№ докум.	Подпись	Дата		15

