



Схема размещения

рекламных конструкций на земельных участках независимо от форм собственности; на зданиях или ином недвижимом имуществе, находящихся в собственности Российской Федерации или муниципальной собственности, расположенных на территории муниципального района «Тарусский район»



**Таруса
2013 год**

С Х Е М А
размещения рекламных конструкций на земельных участках
независимо от форм собственности; на зданиях или ином недвижимом имуществе,
находящихся в собственности Российской Федерации или муниципальной собственности,
расположенных на территории муниципального района «Тарусский район»

№п/п	Наименование населенного пункта	Наименование улицы	номер дома	Тип рекламной конструкции	Размер рекламного поля	Номер размещенного объекта на карте
1	2	3	4	5	6	7
Муниципальное образование городское поселение «Город Таруса»						
1.	город Таруса	шоссе Серпуховское	52	Отдельно стоящий рекламный щит	6м×3м	1
2.	город Таруса	шоссе Серпуховское	В 60 метрах от моста через реку Таруса в направлении г. Серпухов	Отдельно стоящий рекламный щит	6м×3м	2

Согласовано:

Начальник отдела ведения кадастра,
 землеустроительной и градостроительной
 документации администрации
 МР «Тарусский район»

Н.П.Маркин

Директор филиала
 «Тарусмежрайгаз» ОАО
 «Калугаоблгаз»

Кашапов Р.С.


Глава администрации ГП «Город Таруса»
 А.Т.Демкин

Главный специалист специалист отдела ОКР и ЖКХ
 администрации ГП «Город Таруса»

Л.М.Дзотова




Карта размещения рекламных конструкций на территории МР "Тарусский район"

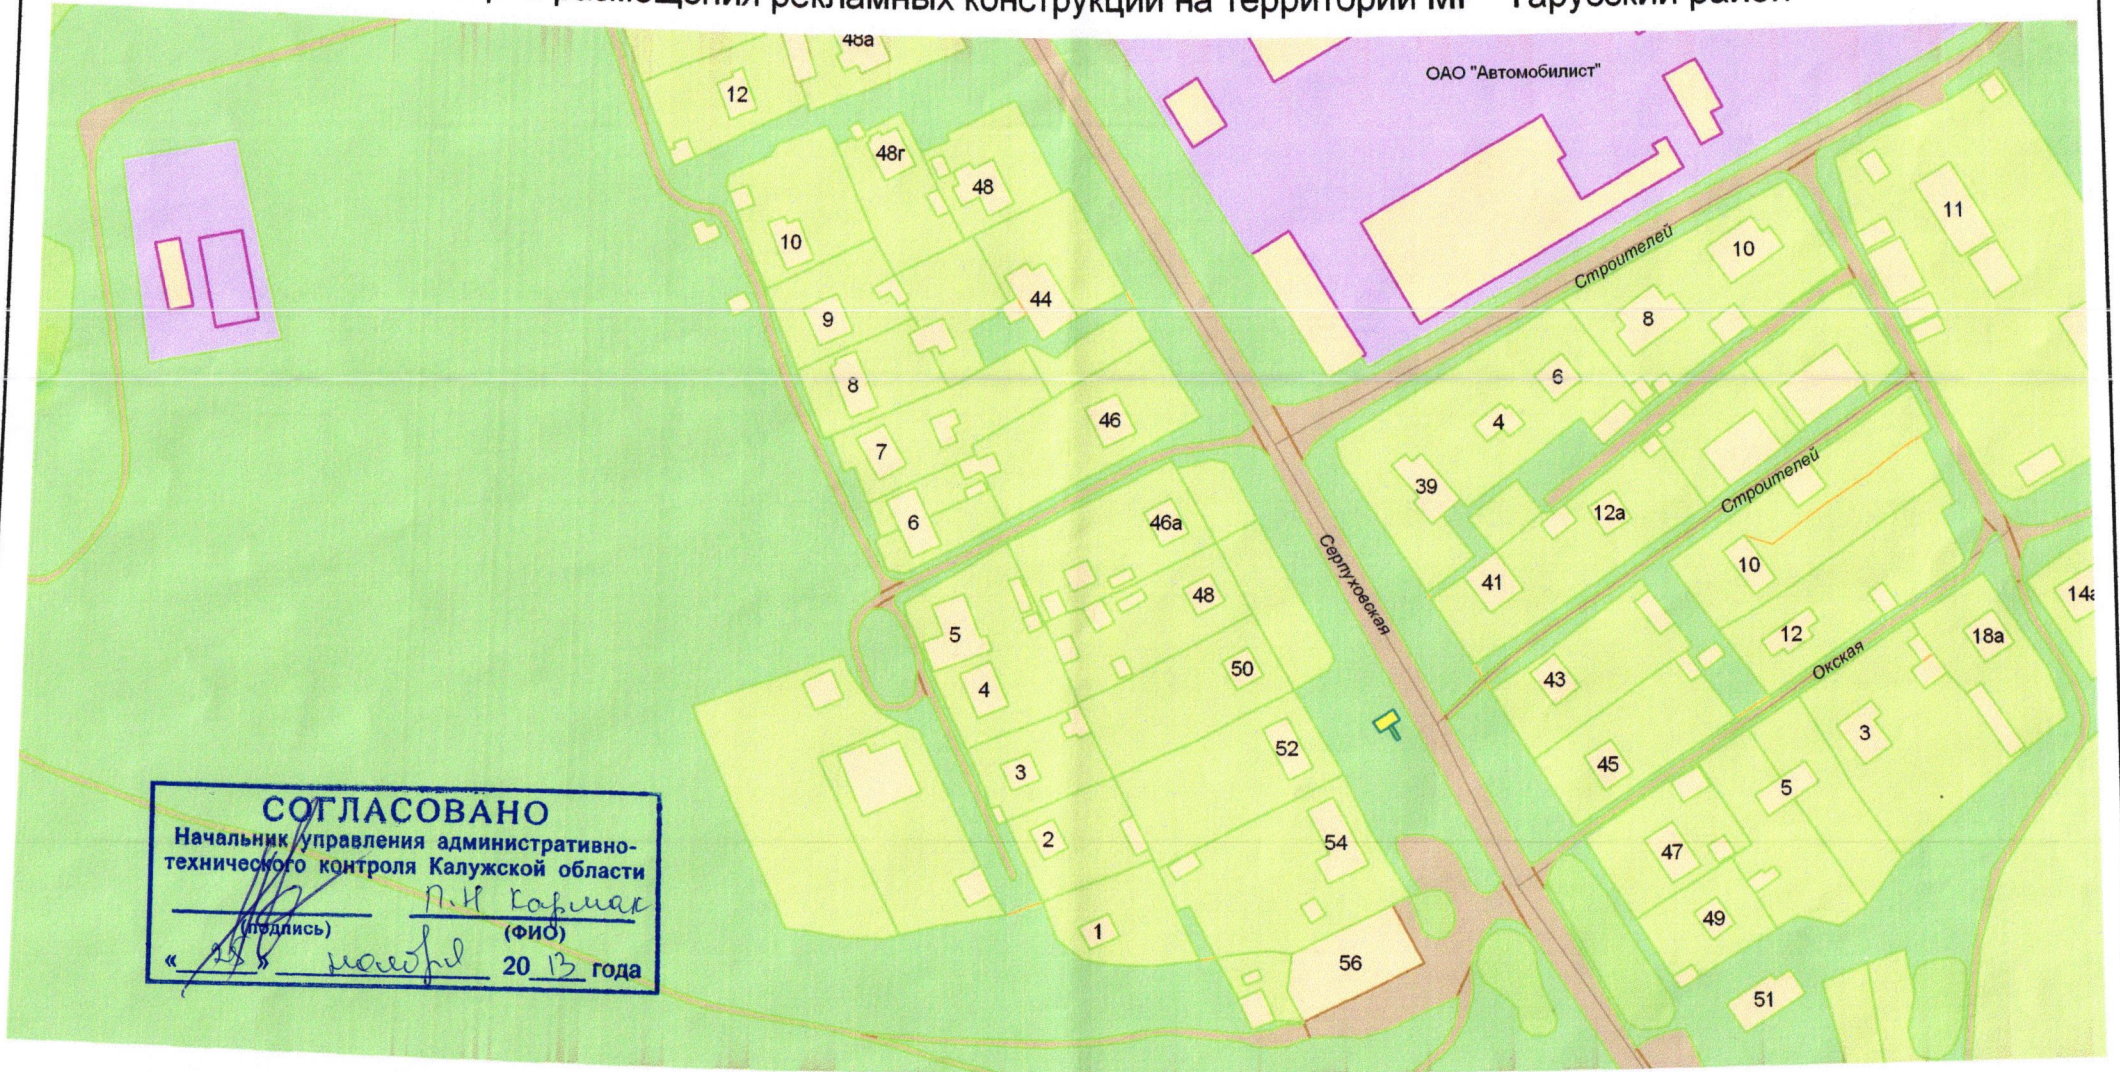

СОГЛАСОВАНО
 Начальник управления административно-технического контроля Калужской области
 _____ А.Н. Кармак
 (подпись) (ФИО)
 « 15 » _____ 20 13 года

Условные обозначения

 Щит (размером информационного поля 6 x 3 м.)

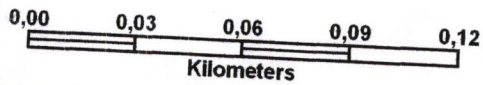


СОГЛАСОВАНО:

Начальник отдела ведения кадастра, землеустроительной и градостроительной документации администрации МР "Тарусский район"
 _____ Н.П. Маркин
 Директор филиала "Тарусамежрайгаз" ОАО "Калугаоблгаз"
 _____ Р.С. Кашапов

Глава администрации ГП "Город Таруса"
 _____ А.Т. Демкин
 Главный специалист отдела ОКР и ЖКХ администрации ГП "Город Таруса"
 _____ Л.М. Дзотова


Карта размещения рекламных конструкций на территории МР "Тарусский район"

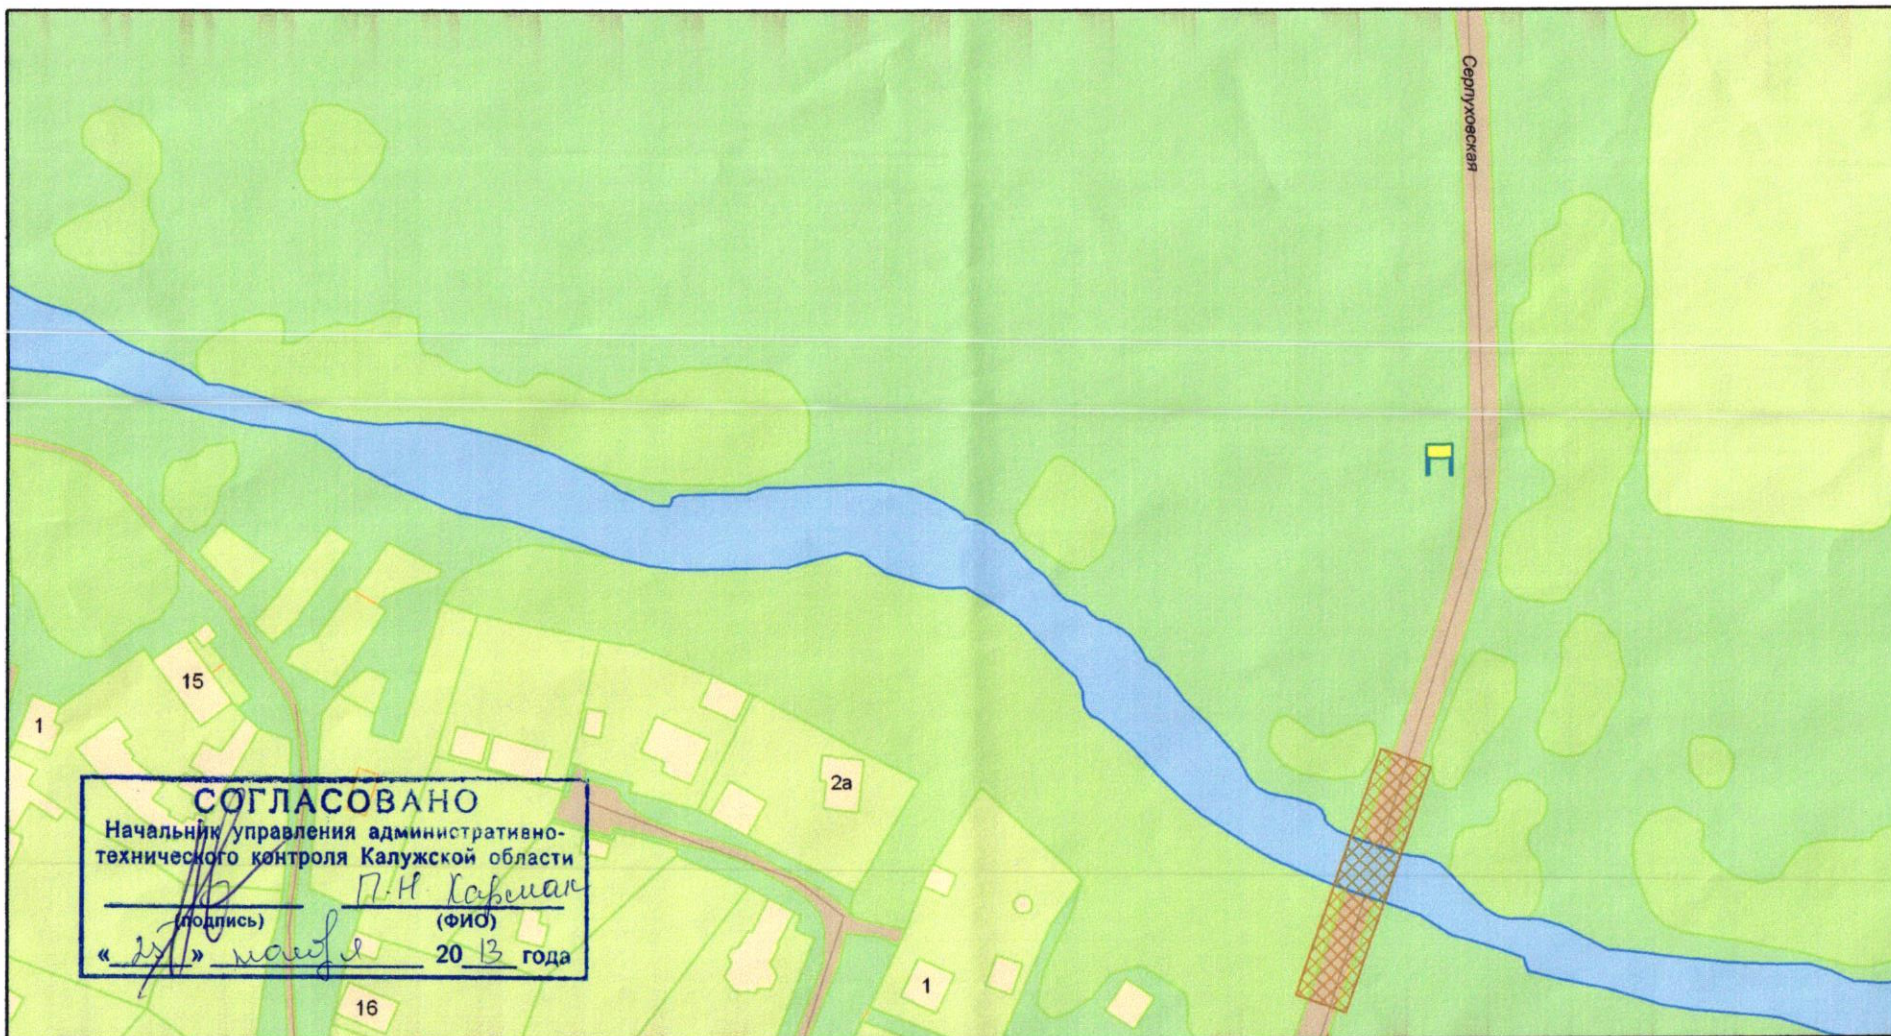

СОГЛАСОВАНО
 Начальник управления административно-технического контроля Калужской области
 _____ П.Н. Кабачин
 (подпись) (ФИО)
 « 22 » мая 2013 года

Условные обозначения

 Щит (размером информационного поля 6 x 3 м.)

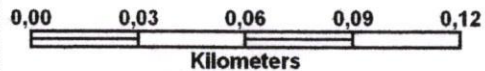

СОГЛАСОВАНО:

Начальник отдела ведения кадастра, землеустроительной и градостроительной документации администрации МР "Тарусский район"
 _____ Н.П. Маркин

Директор филиала "Тарусамежрайгаз" ОАО "Калужоблгаз"
 _____ Р.С. Кашапов

Глава администрации ГП "Город Таруса"
 _____ А.Т. Демкин
 Главный специалист отдела ОКР и ЖКХ администрации ГП "Город Таруса"
 _____ Л.М. Дзотова